



Valle d'Aosta
Vallée d'Aoste


**SERVIZIO DI STUDIO
DELL'ESPOSIZIONE INTERNA
DEL MATERIALE IN VENDITA
DEGLI UFFICI DEL TURISMO**

**INTEGRAZIONE QUOTE
ESPOSITORI**

**Lotto 2
Rdo 2422466
Cig ZB02A3D6DF**


Giugno 2020

A ESPOSITORE OGGETTISTICA
DA TERRA
Prospetto

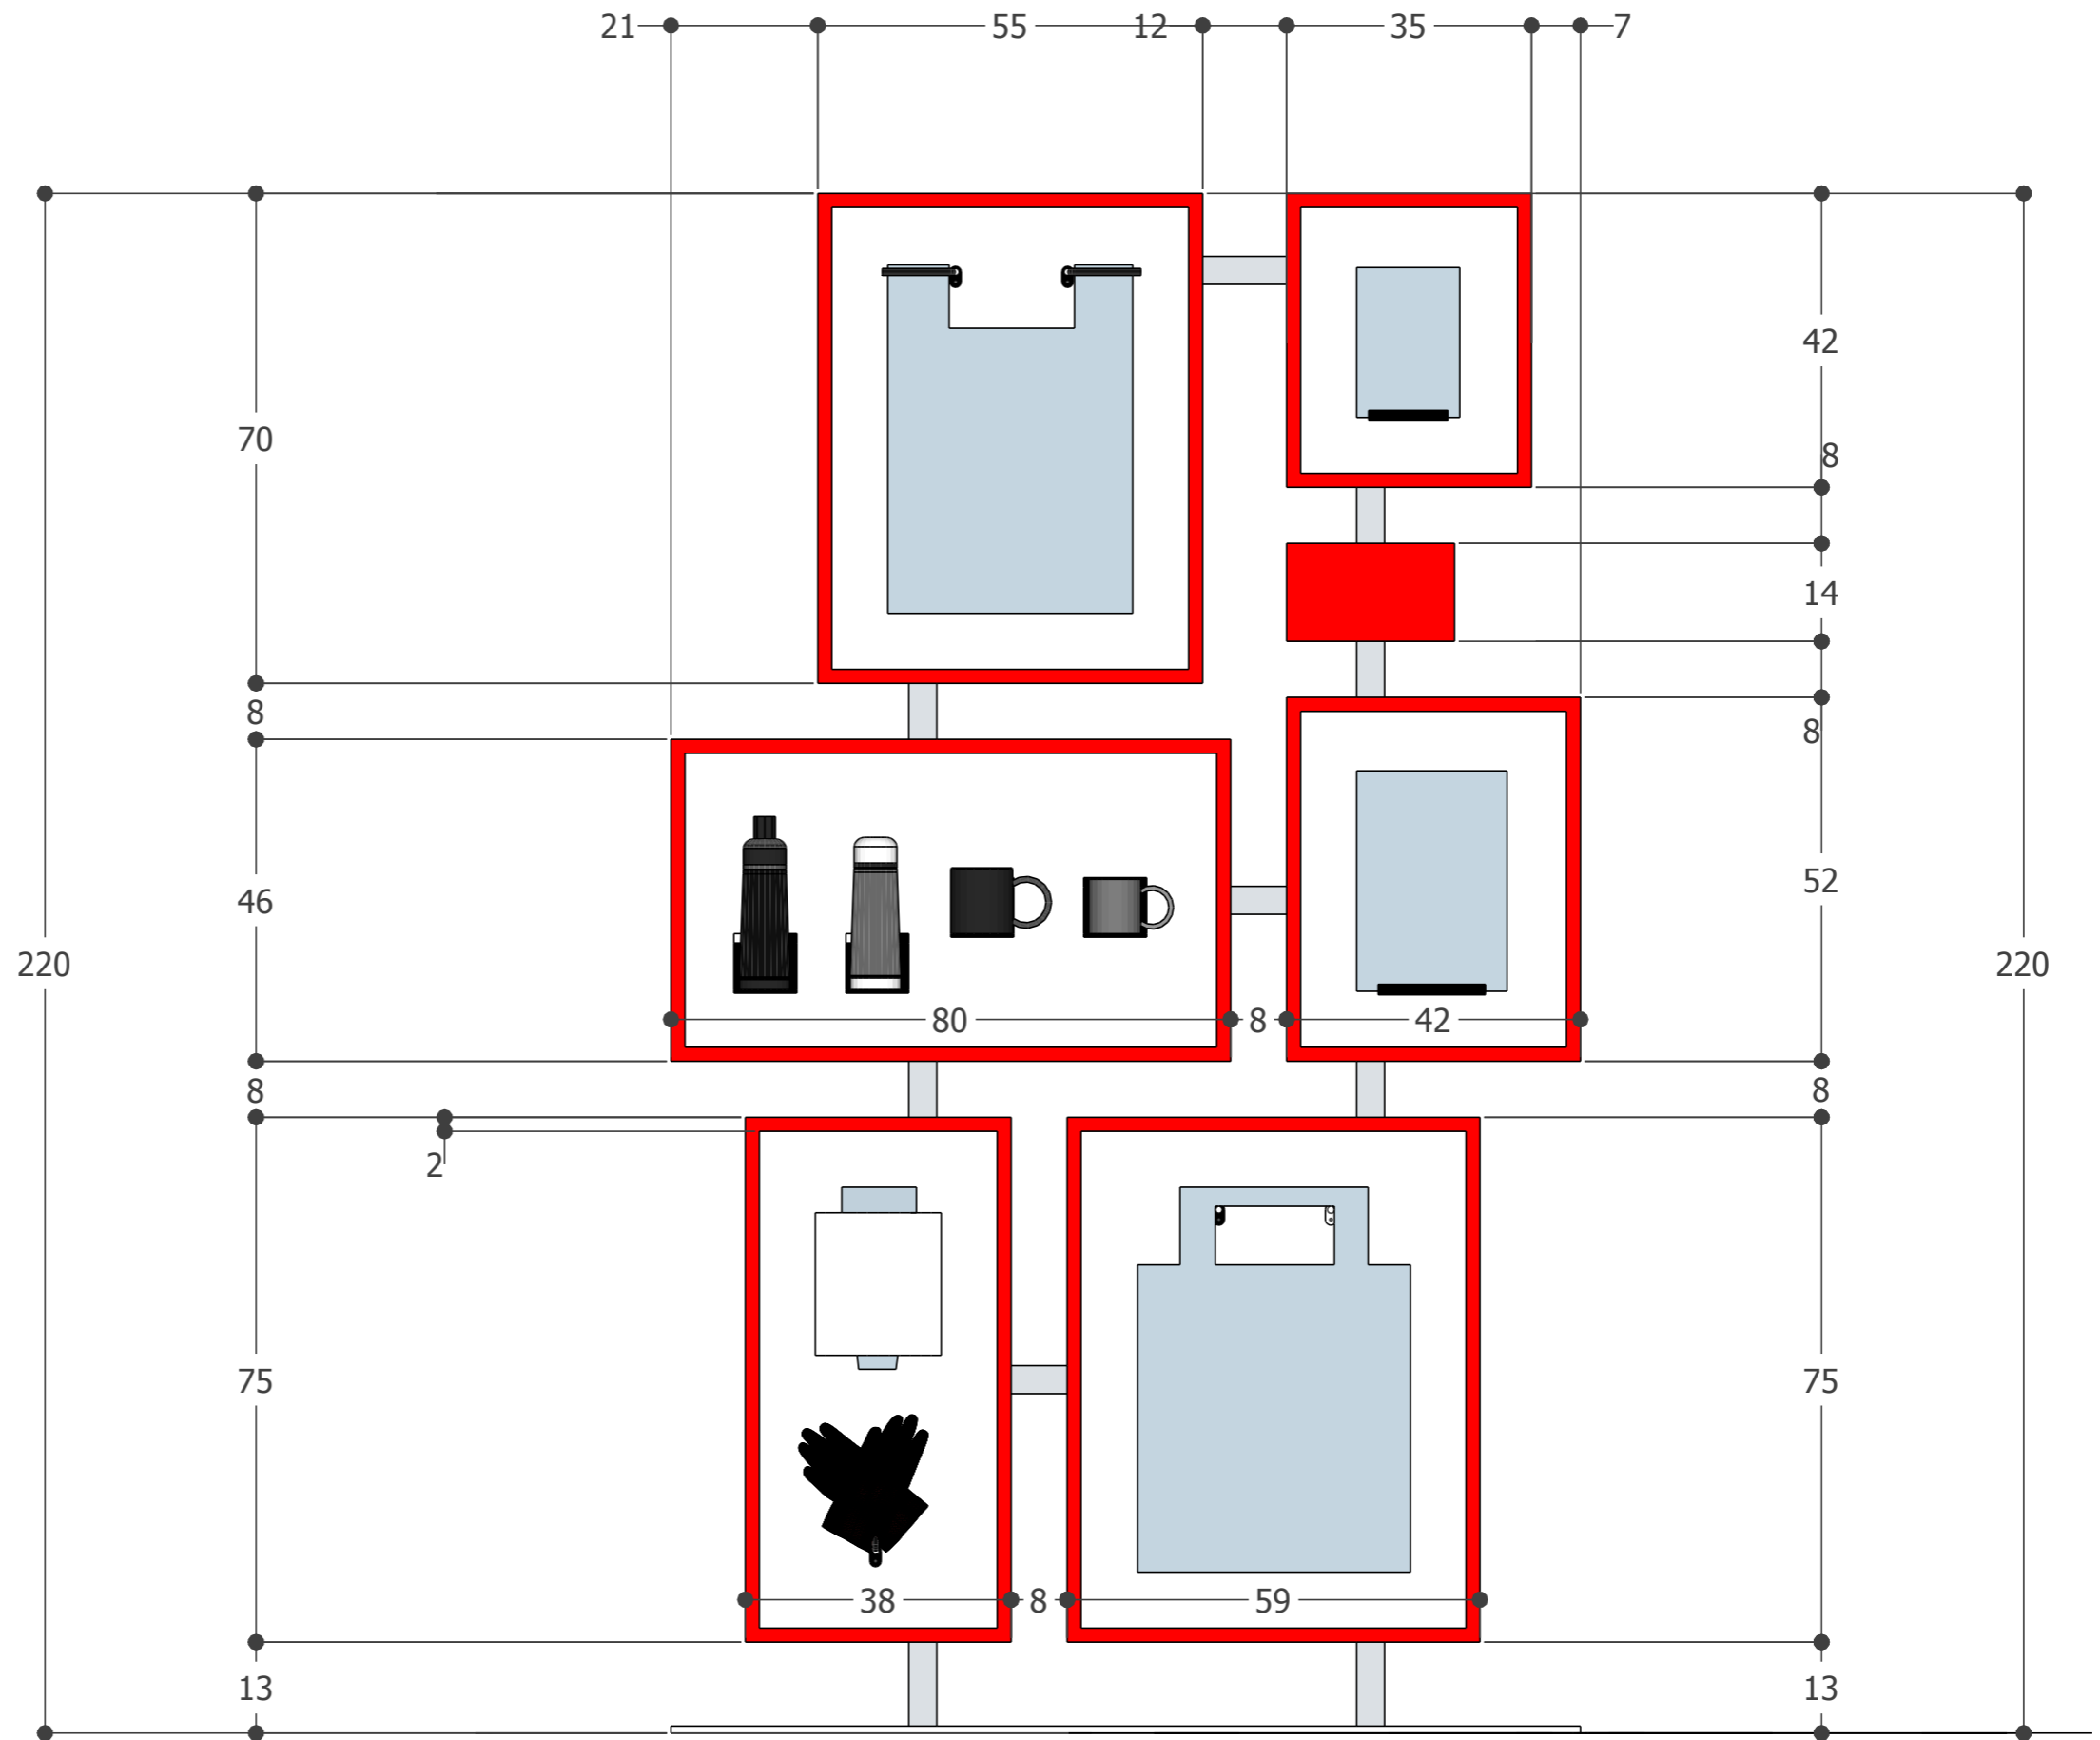

A

**ESPOSITORE OGGETTISTICA
DA TERRA**
Prospetto

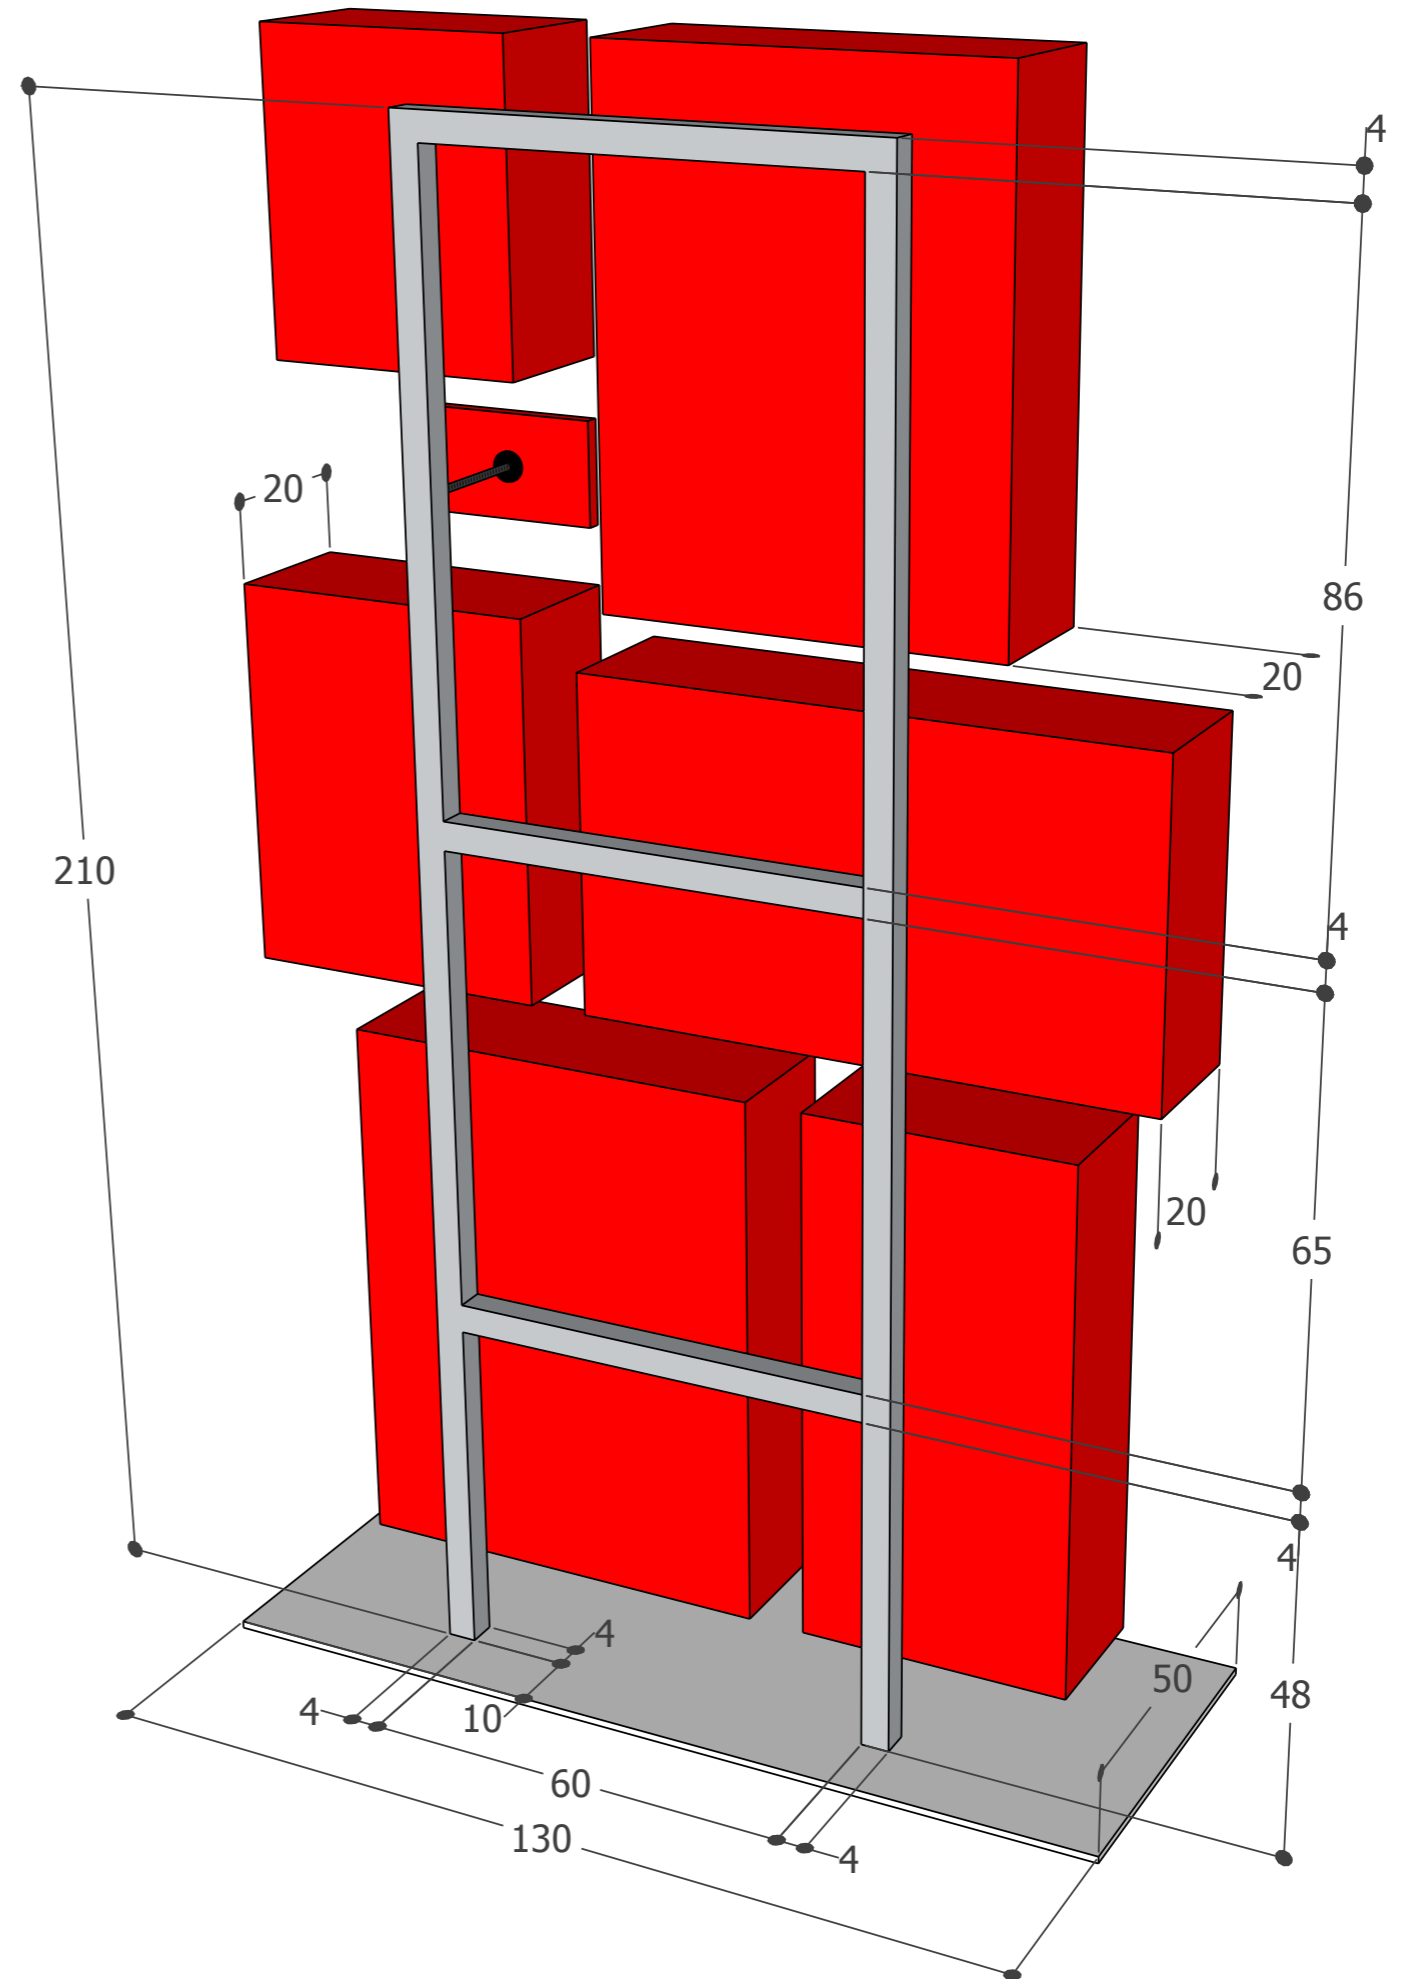

A ESPOSITORE OGGETTISTICA
DA TERRA
Prospetto

A= 55x70x20

B= 35x42x20

C= 80x46x20

D= 42x52x20

E= 38x75x20

F= 59x75x20

